


GRANAROLO - 3 VILLETTE A SCHIERA

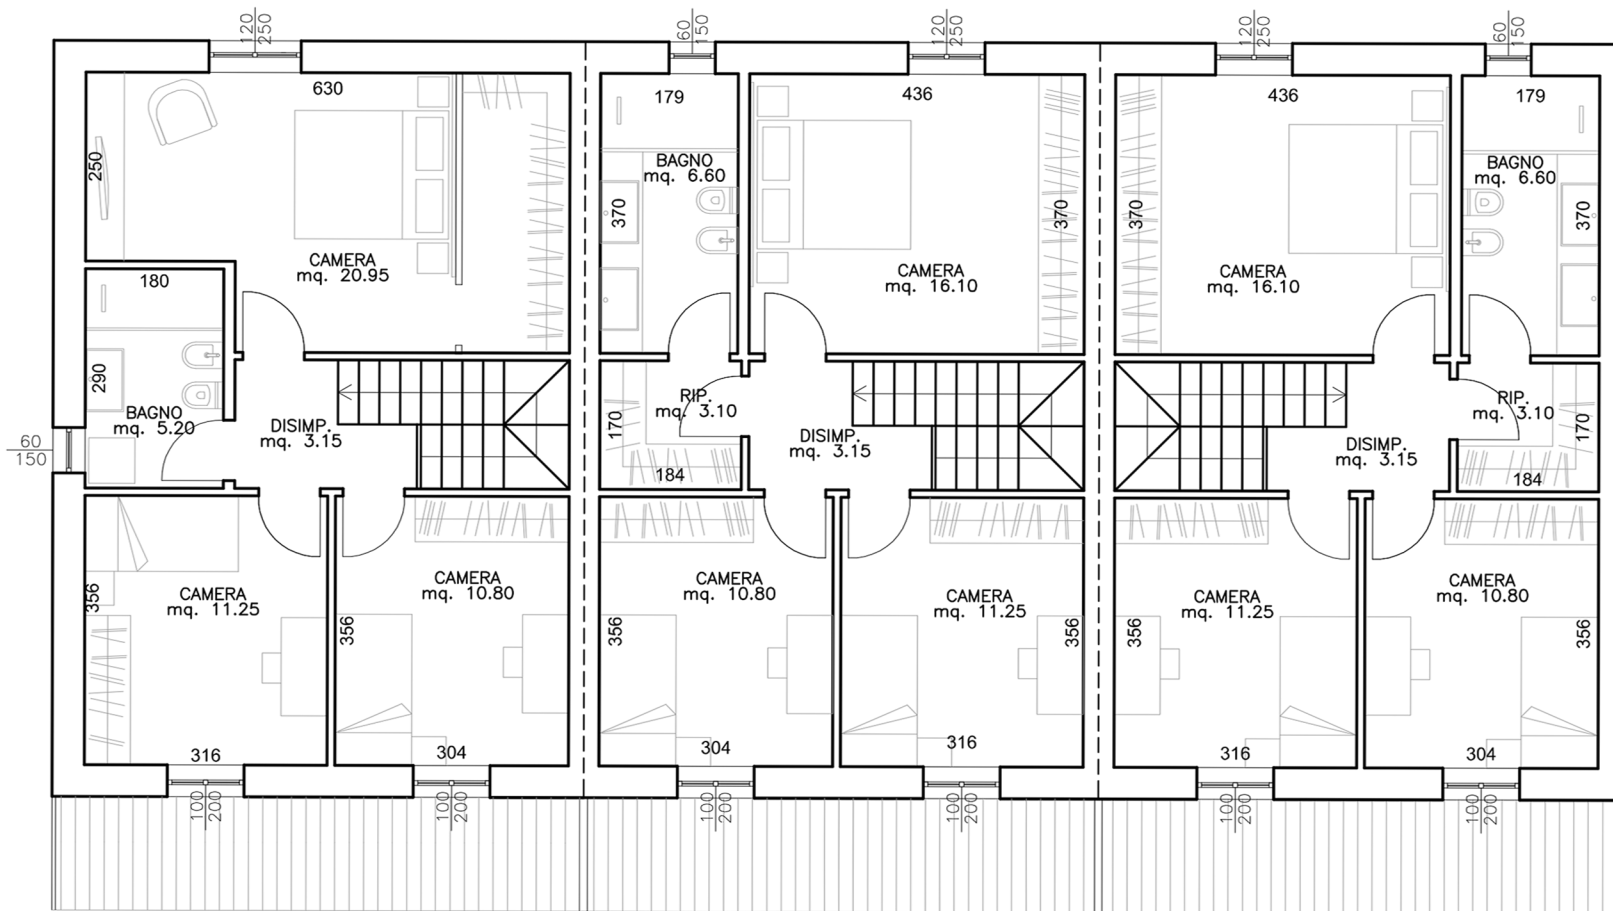

Pianta piano primo

Scala 1:100

