



# GRANAROLO 3 VILLETTE A SCHIERA VILLETTA "B"




- Villette con impianti autonomi e con **corte esclusiva**
- Due **posti auto privati**
- Struttura portante in cemento armato **antisismica**
- Infissi in PVC predisposti per **allarme** a contatto e dotati di **zanzariere**
- Impianto di **riscaldamento a pavimento** con pompa di calore
- Impianto fotovoltaico da 1Kw**
- Classe energetica** stimata "A3"
- Finiture **personalizzabili**

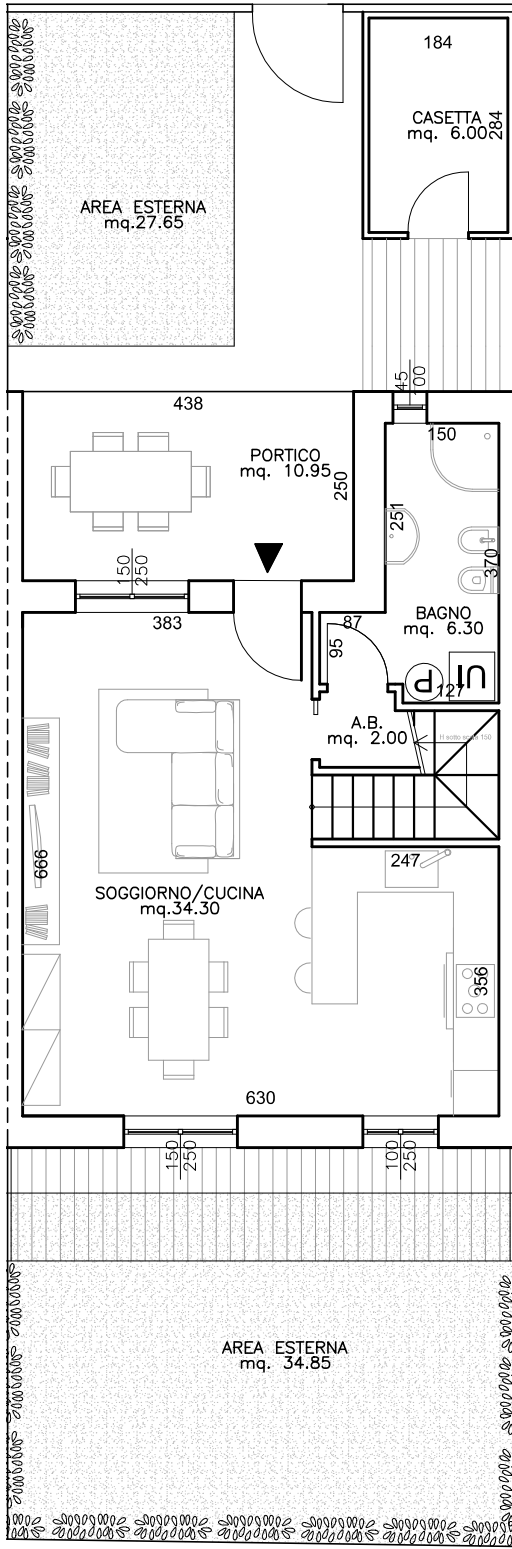

Pianta piano terra  
Scala 1:100

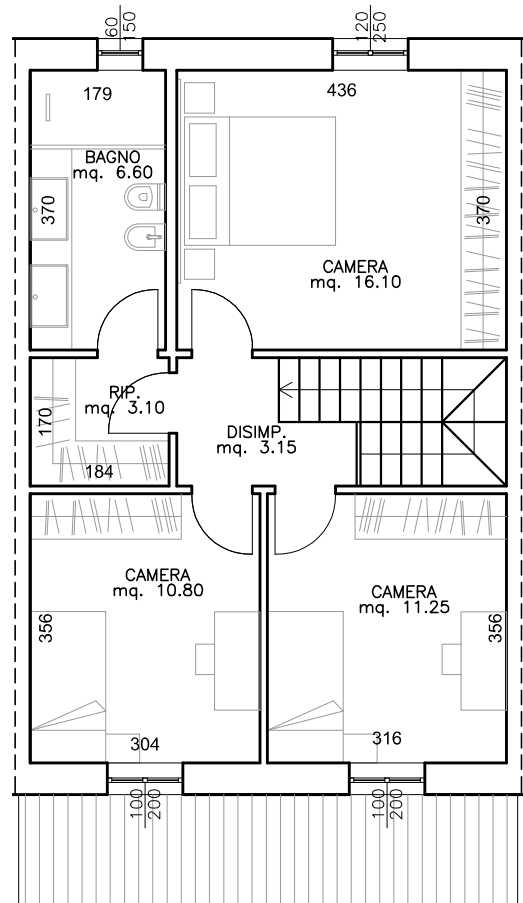

Pianta piano primo  
Scala 1:100

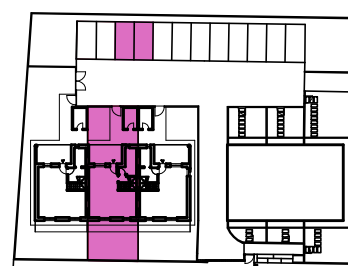

le quote e superfici indicate sono di massima e la realizzazione delle residenze, accessori e parti comuni possono subire variazioni, per scelte progettuali e modalità esecutive (es.collocazione colonne di scarico, canne fumarie e pilastri)