



RIGENERAZIONE URBANA

FABBRICATO IN CLASSE A

VIA MASONI - FAENZA



L'INTERVENTO:

CONDOMINIO RISTRUTTURATO IN
CLASSE A

16 APPARTAMENTI TUTTI CON
TERRAZZE O LOGGE

FINITURE PERSONALIZZABILI
IMPIANTI **CLIMA AUTONOMI**


IMPIANTO ACS COMUNE con CONSUMI
CONTABILIZZATI

GARAGE E CANTINE AL PT
POSTI AUTO E **PARK SCOOTER** PRIVATI

ASCENSORE E PERCORSI ACCESSIBILI
FINITURE DI OTTIMO LIVELLO

DETRAZIONI FISCALI

APPARTAMENTI 102 - 202 P1 - P2

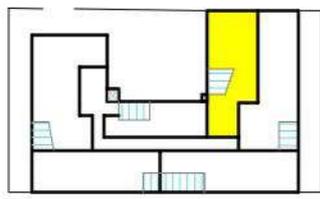


SCALA 1:100



NEL COSTO
SONO COMPRESI

- Spese allaccio utenze
- Accatastamento
- Redazione Regolamento di condominio e tabelle millesimali
- Attestato di Prestazione Energetica (APE)
- Fidejussioni bancarie
- Polizza decennale postuma

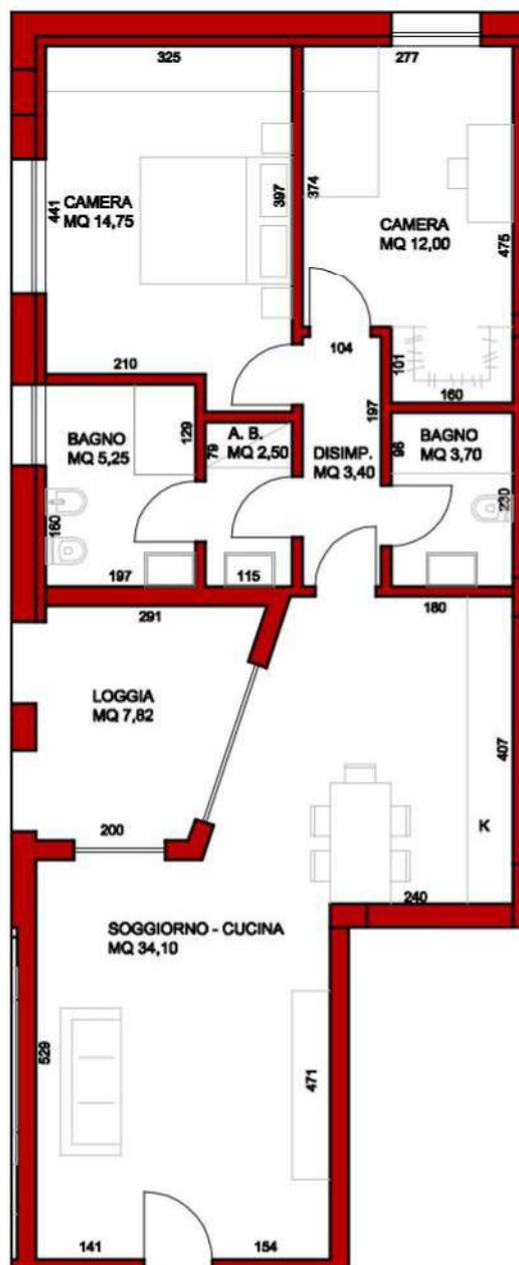

AGGIORNATO AL 27.05.2024