



RIGENERAZIONE URBANA


FABBRICATO IN CLASSE A

VIA MASONI - FAENZA



L'INTERVENTO:


CONDOMINIO RISTRUTTURATO IN
CLASSE A
16 APPARTAMENTI TUTTI CON
TERRAZZE O LOGGE
FINITURE PERSONALIZZABILI
IMPIANTI **CLIMA AUTONOMI**
IMPIANTO ACS COMUNE con CONSUMI
CONTABILIZZATI
GARAGE E CANTINE AL PT
POSTI AUTO E **PARK SCOOTER** PRIVATI
ASCENSORE E PERCORSI ACCESSIBILI
FINITURE DI OTTIMO LIVELLO
DETRAZIONI FISCALI

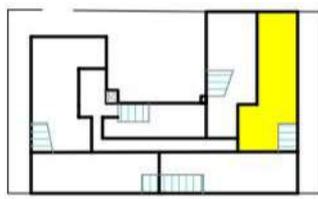

NEL COSTO SONO COMPRESI

- Spese allaccio utenze
- Accatamento
- Redazione Regolamento di condominio e tabelle millesimali
- Attestato di Prestazione Energetica (APE)
- Fideiussioni bancarie
- Polizza decennale postuma

APPARTAMENTO 103 P1

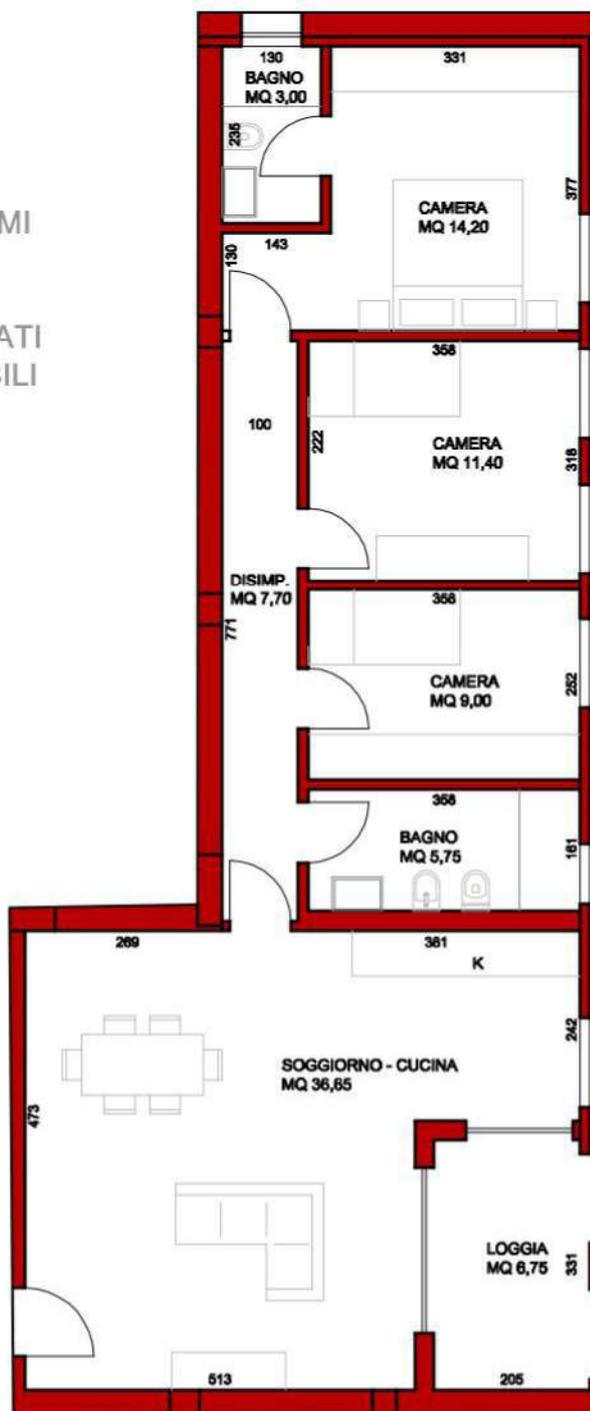

SCALA 1:100

AGGIORNATO AL 27.05.2024