



RIGENERAZIONE URBANA FABBRICATO IN CLASSE A VIA MASONI - FAENZA



L'INTERVENTO:

CONDOMINIO RISTRUTTURATO IN
CLASSE A

16 APPARTAMENTI TUTTI CON
TERRAZZE O LOGGE

FINITURE PERSONALIZZABILI

IMPIANTI **CLIMA AUTONOMI**

IMPIANTO ACS COMUNE con CONSUMI
CONTABILIZZATI

GARAGE E CANTINE AL PT



POSTI AUTO E **PARK SCOOTER** PRIVATI

ASCENSORE E PERCORSI ACCESSIBILI

FINITURE DI OTTIMO LIVELLO

DETRAZIONI FISCALI

APPARTAMENTI 106 - 206 P1 - P2

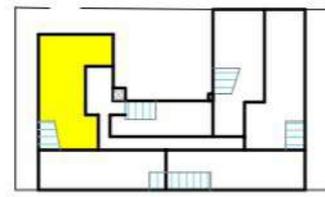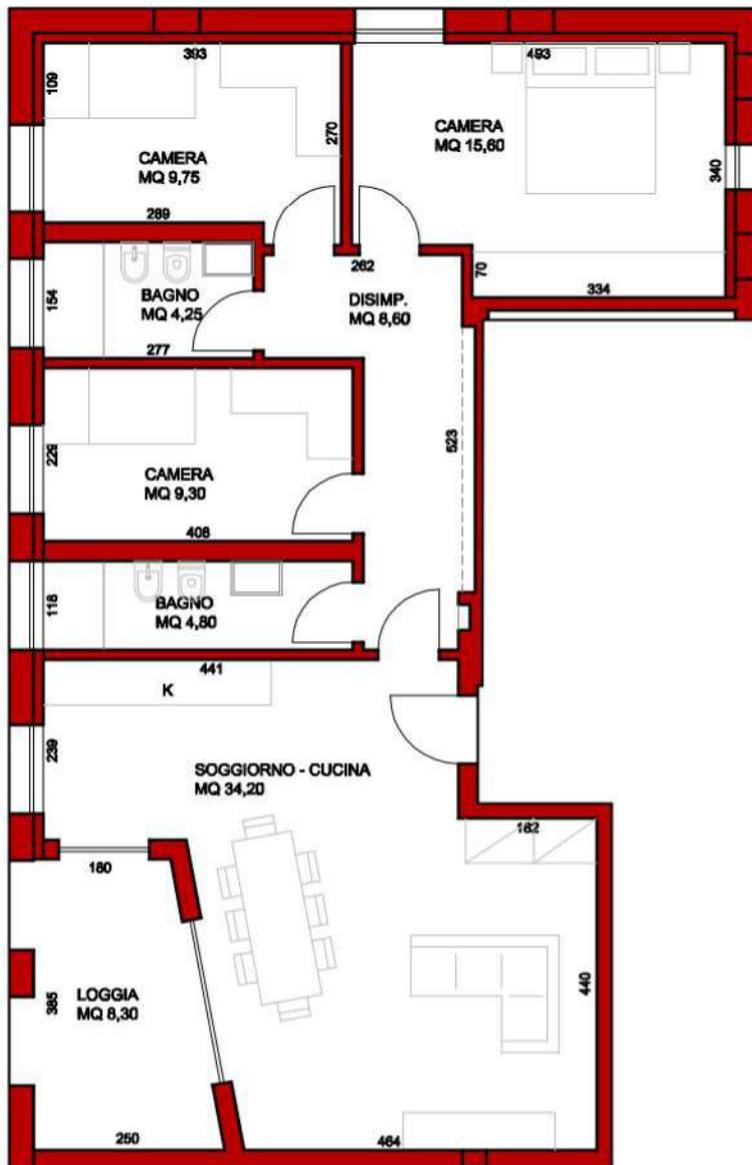

NEL COSTO SONO COMPRESI

- Spese allaccio utenze
- Accatastamento
- Redazione Regolamento di condominio e tabelle millesimali
- Attestato di Prestazione Energetica (APE)
- Fidejussioni bancarie
- Polizza decennale postuma

SCALA 1:100



AGGIORNATO AL 27.05.2024