

# RIGENERAZIONE URBANA

## FABBRICATO IN CLASSE A

VIA MASONI - FAENZA



### L'INTERVENTO:

CONDOMINIO RISTRUTTURATO IN  
**CLASSE A**

16 APPARTAMENTI TUTTI CON  
**TERRAZZE O LOGGE**

FINITURE PERSONALIZZABILI

IMPIANTI **CLIMA AUTONOMI**

IMPIANTO ACS COMUNE con CONSUMI  
CONTABILIZZATI


**GARAGE E CANTINE** AL PT

POSTI AUTO E **PARK SCOOTER** PRIVATI

**ASCENSORE** E PERCORSI ACCESSIBILI

FINITURE DI OTTIMO LIVELLO

**DETRAZIONI FISCALI**

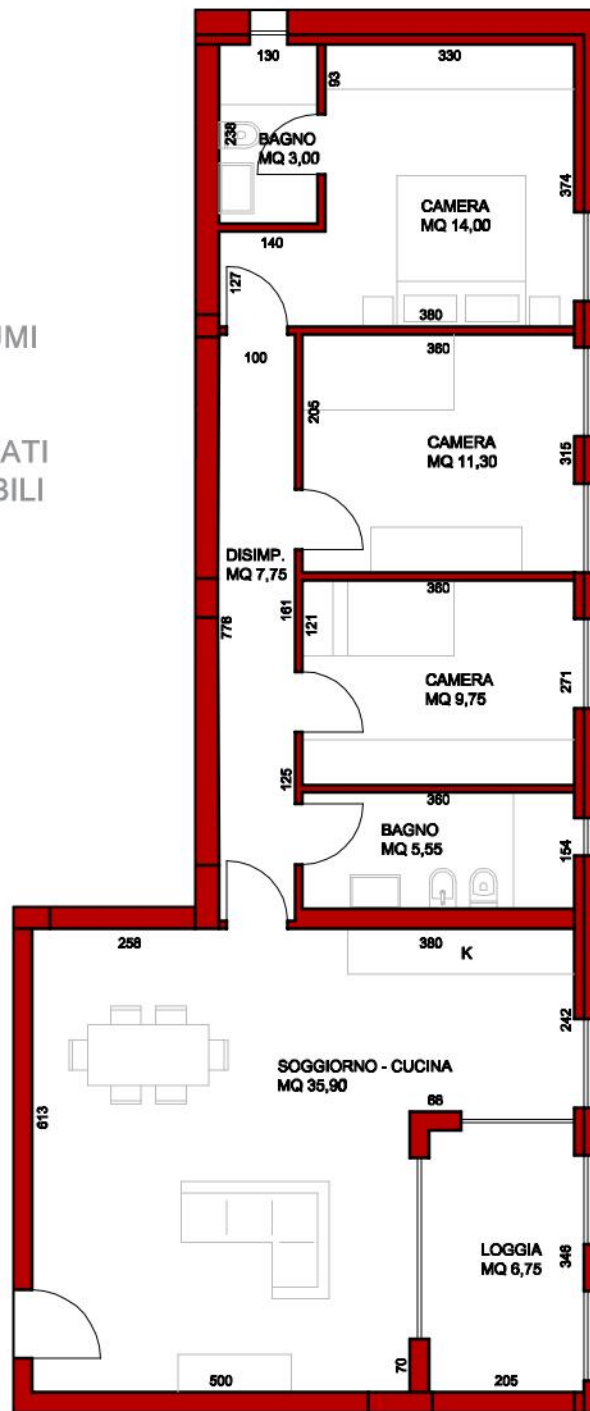

APP.TI 103 - 203 P1 - P2

NEL COSTO  
SONO COMPRESI

- Spese allaccio utenze
- Accatastamento
- Redazione Regolamento di condominio e tabelle millesimali
- Attestato di Prestazione Energetica (APE)
- Fidejussioni bancarie
- Polizza decennale postuma



SCALA 1:100

