

# RIGENERAZIONE URBANA


## FABBRICATO IN CLASSE A

VIA MASONI - FAENZA




### L'INTERVENTO:

CONDOMINIO RISTRUTTURATO IN  
**CLASSE A**  
16 APPARTAMENTI TUTTI CON  
**TERRAZZE O LOGGE**  
FINITURE PERSONALIZZABILI  
IMPIANTI **CLIMA AUTONOMI**  
IMPIANTO ACS COMUNE con CONSUMI  
CONTABILIZZATI  
**GARAGE E CANTINE** AL PT  
POSTI AUTO E **PARK SCOOTER** PRIVATI  
**ASCENSORE** E PERCORSI ACCESSIBILI  
FINITURE DI OTTIMO LIVELLO  
**DETRAZIONI FISCALI**

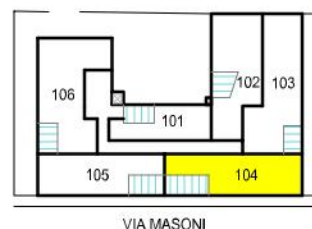

## APP.TI 104 - 204 P1 - P2

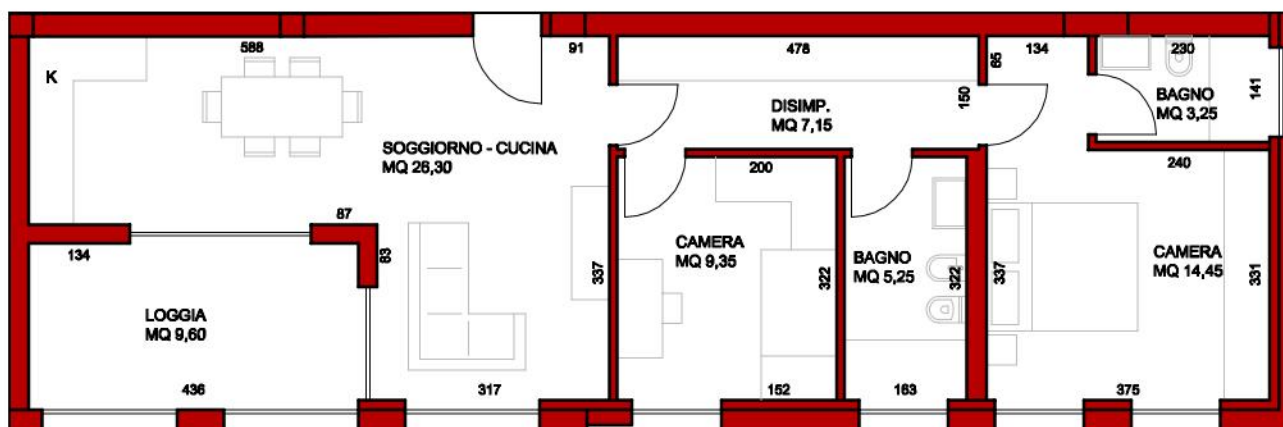

### NEL COSTO SONO COMPRESI

- Spese allaccio utenze
- Accatastamento
- Redazione Regolamento di condominio e tabelle millesimali
- Attestato di Prestazione Energetica (APE)
- Fidejussioni bancarie
- Polizza decennale postuma



SCALA 1:100

