

RIGENERAZIONE URBANA FABBRICATO IN CLASSE A

VIA MASONI - FAENZA



L'INTERVENTO:

CONDOMINIO RISTRUTTURATO IN
CLASSE A

16 APPARTAMENTI TUTTI CON
TERRAZZE O LOGGE

FINITURE PERSONALIZZABILI

IMPIANTI **CLIMA AUTONOMI**

IMPIANTO ACS COMUNE con CONSUMI
CONTABILIZZATI

GARAGE E CANTINE AL PT


POSTI AUTO E **PARK SCOOTER** PRIVATI

ASCENSORE E PERCORSI ACCESSIBILI

FINITURE DI OTTIMO LIVELLO

DETRAZIONI FISCALI

APPARTAMENTI 105 - 205

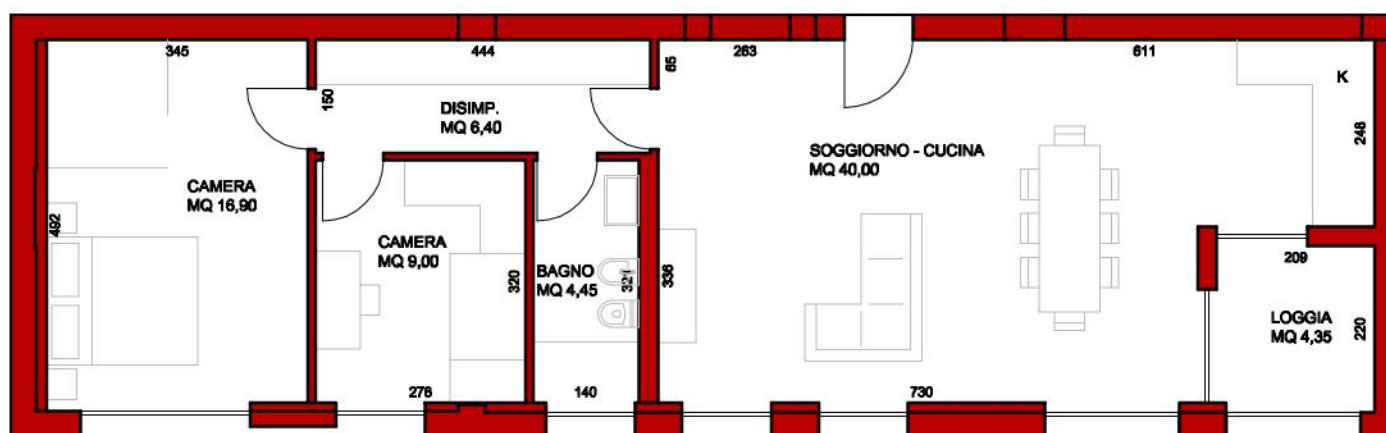


CON LOGGIA PIU' PICCOLA



CON LOGGIA PIU' GRANDE

NEL COSTO SONO COMPRESI

- Spese allaccio utenze
- Accatastamento
- Redazione Regolamento di condominio e tabelle millesimali
- Attestato di Prestazione Energetica (APE)
- Fideiussioni bancarie
- Polizza decennale postuma

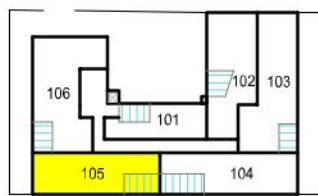

VIA MASONI



SCALA 1:100

