

RIGENERAZIONE URBANA


FABBRICATO IN CLASSE A

VIA MASONI - FAENZA




L'INTERVENTO:

CONDOMINIO RISTRUTTURATO IN
CLASSE A
16 APPARTAMENTI TUTTI CON
TERRAZZE O LOGGE
FINITURE PERSONALIZZABILI
IMPIANTI **CLIMA AUTONOMI**
IMPIANTO ACS COMUNE con CONSUMI
CONTABILIZZATI
GARAGE E CANTINE AL PT
POSTI AUTO E **PARK SCOOTER** PRIVATI
ASCENSORE E PERCORSI ACCESSIBILI
FINITURE DI OTTIMO LIVELLO
DETRAZIONI FISCALI

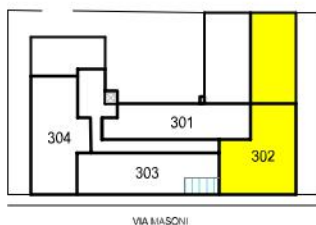

NEL COSTO SONO COMPRESI

- Spese allaccio utenze
- Accatastamento
- Redazione Regolamento di condominio e tabelle millesimali
- Attestato di Prestazione Energetica (APE)
- Fidejussioni bancarie
- Polizza decennale postuma

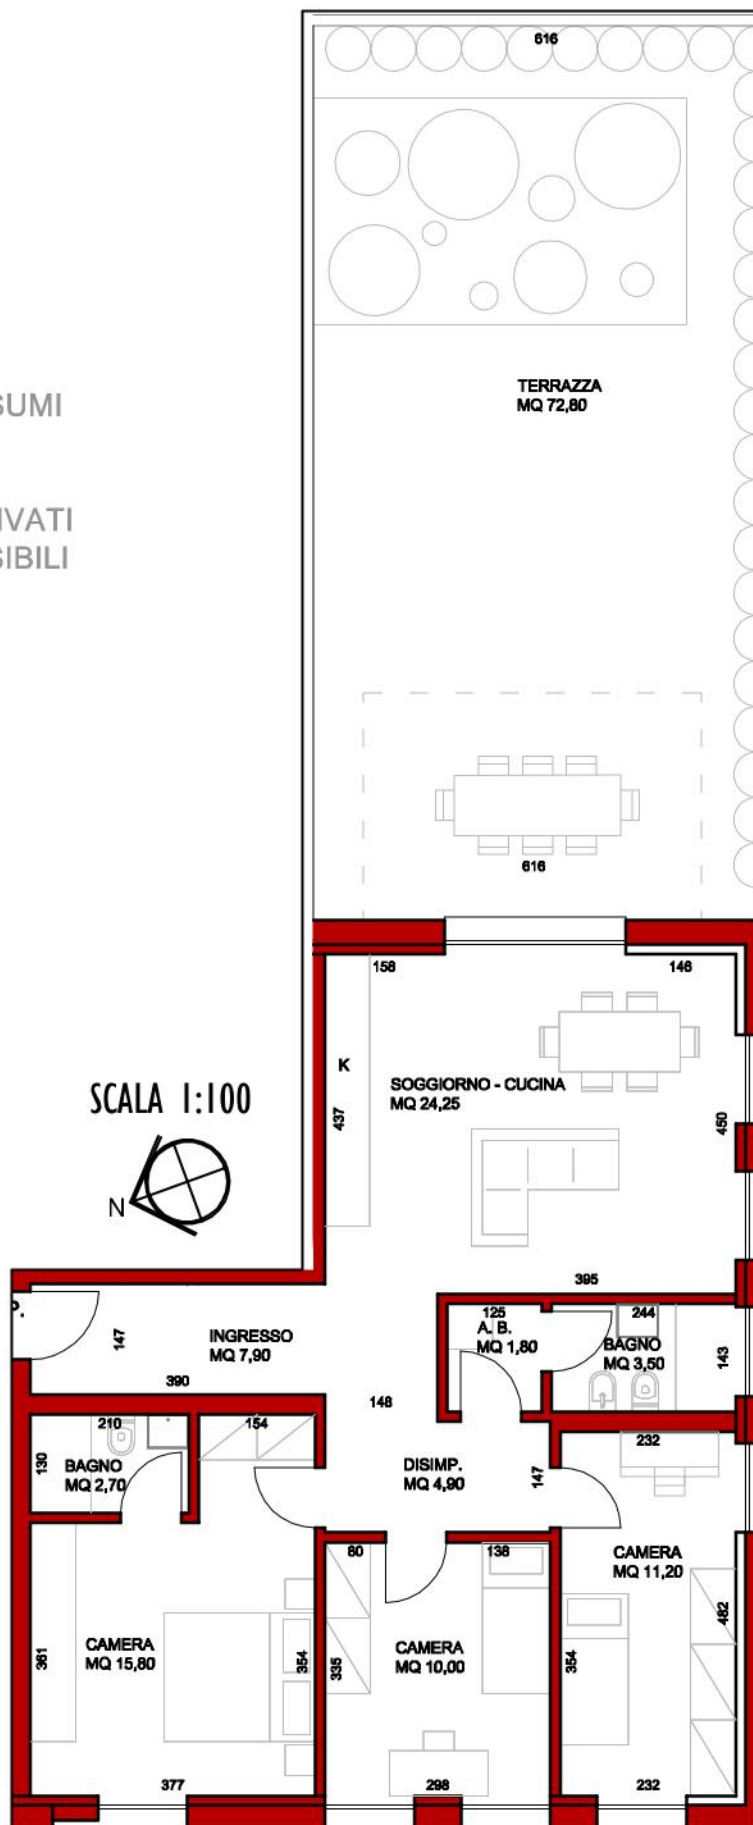

APPARTAMENTO 302 P3